


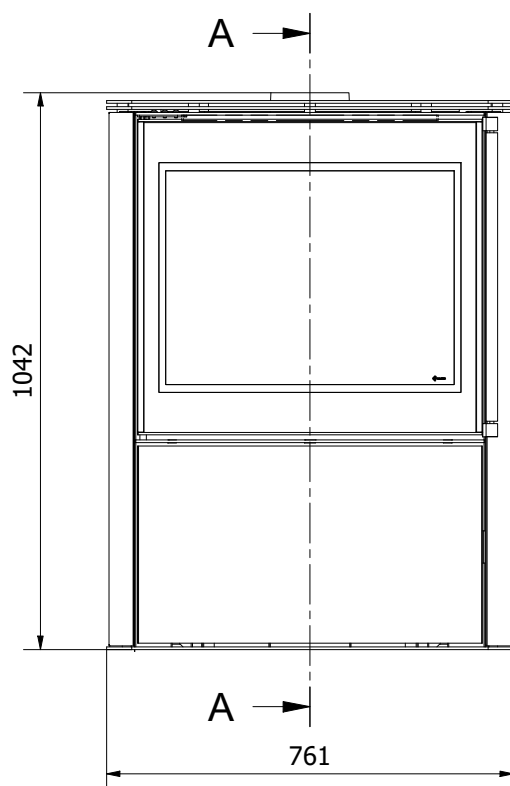
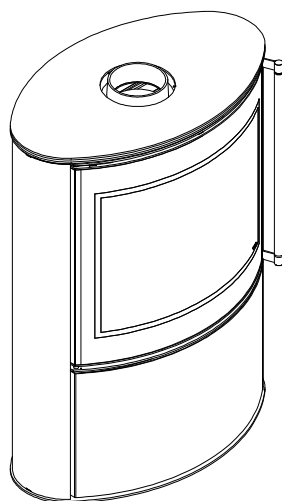
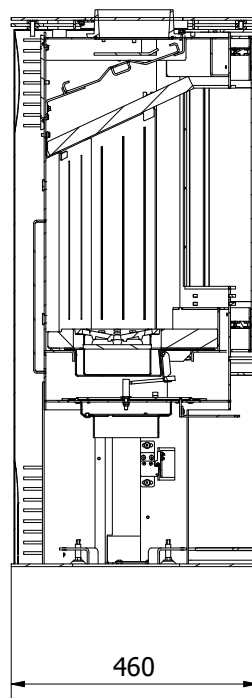
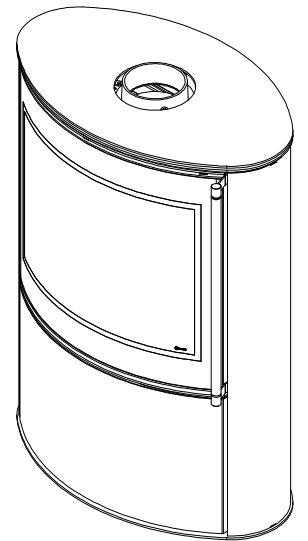
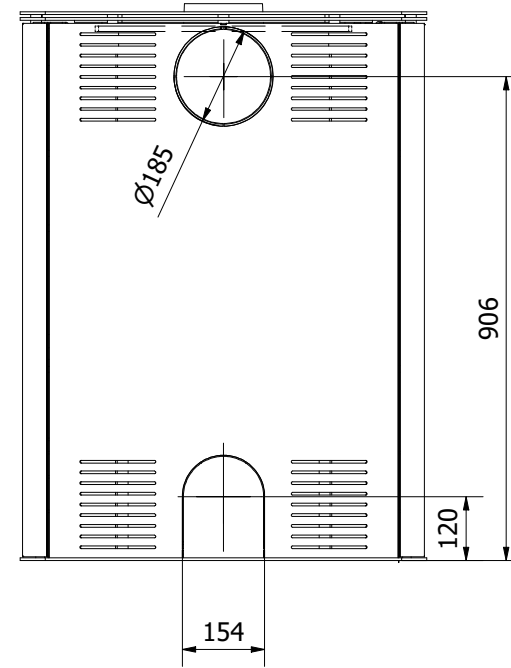
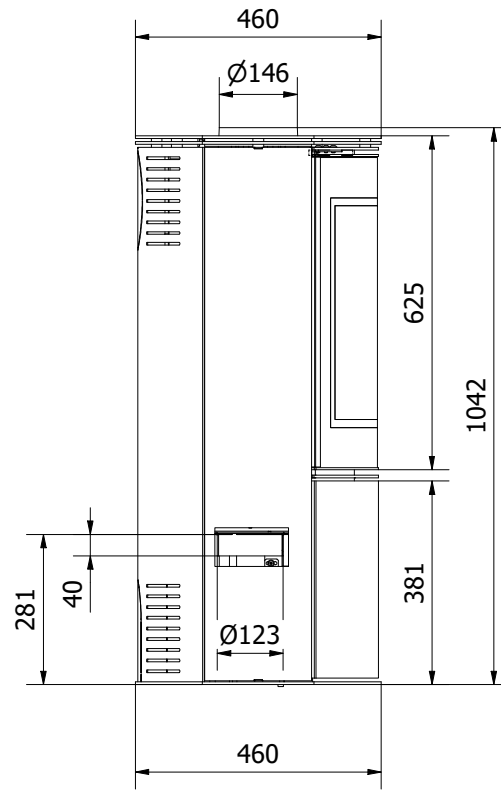


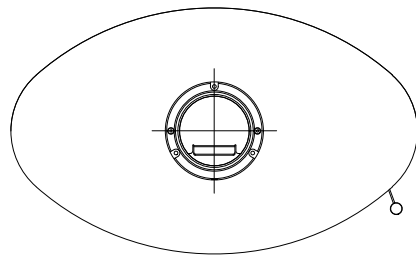


A-A (1 : 10)

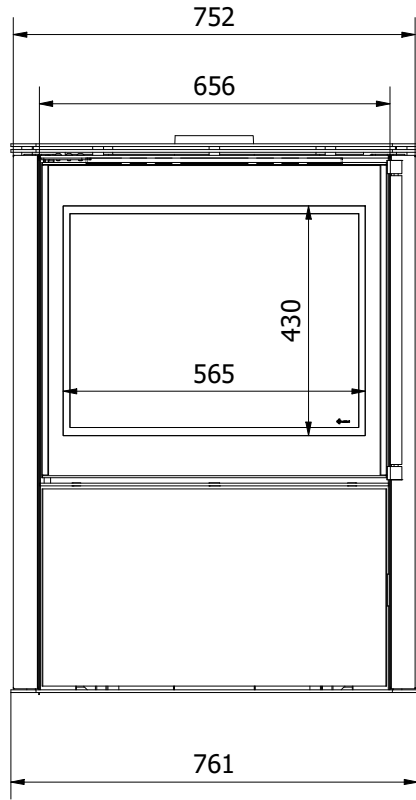


13	2	OSŁONA BOCZNA KPL NISKA	PRO-000079387	Ogólny
12	1	OSŁONA NISKA KPL	PRO-000079474	Ogólny
11	1	POKRYWA KPL #5	PRO-000079831	
9	4107, 000 mm	Sznur z klejem do uszczelniania szyb	SZNUR/W/P/K/10X1	SZNUR
4	4	Śruba podkładowa	SRUBA/M6x12/ISO73 80-2/10.9/CZERNION A	Stal, miękka
3	2	Podkładka mocowania	PRO-000079781	DC01
2	2	MOCOWANIE KPL	PRO-000079397	Ogólny
1	1	KORPUS UZBROJONY	PRO-000078529	
Poz.	Ilość	Nazwa	Nr części/normy	Materiał
Tolerancje wymiarów liniowych elementów spawanych wg ISO 13920 klasa C				
Tolerancje prostoliniowości i płaskości elementów spawanych wg ISO 13920 klasa G				
Indeks		Tytuł rysunku		Ciężar
KOZA/AB/S/2/DRN		KOZA AB S 2 DRN		N/A
Projektant		Data	Materiał	Rewizja
k.jopkiewicz		02.11.2023		A.4
Format	A3			
Arkusz	1 / 5			
			Numer rys.	KOZA/AB/S2/DRN

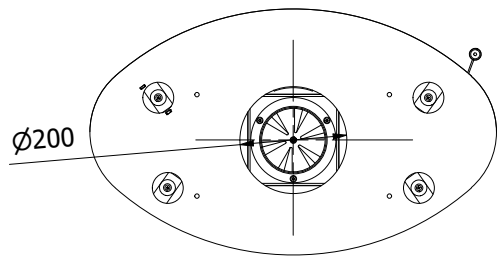

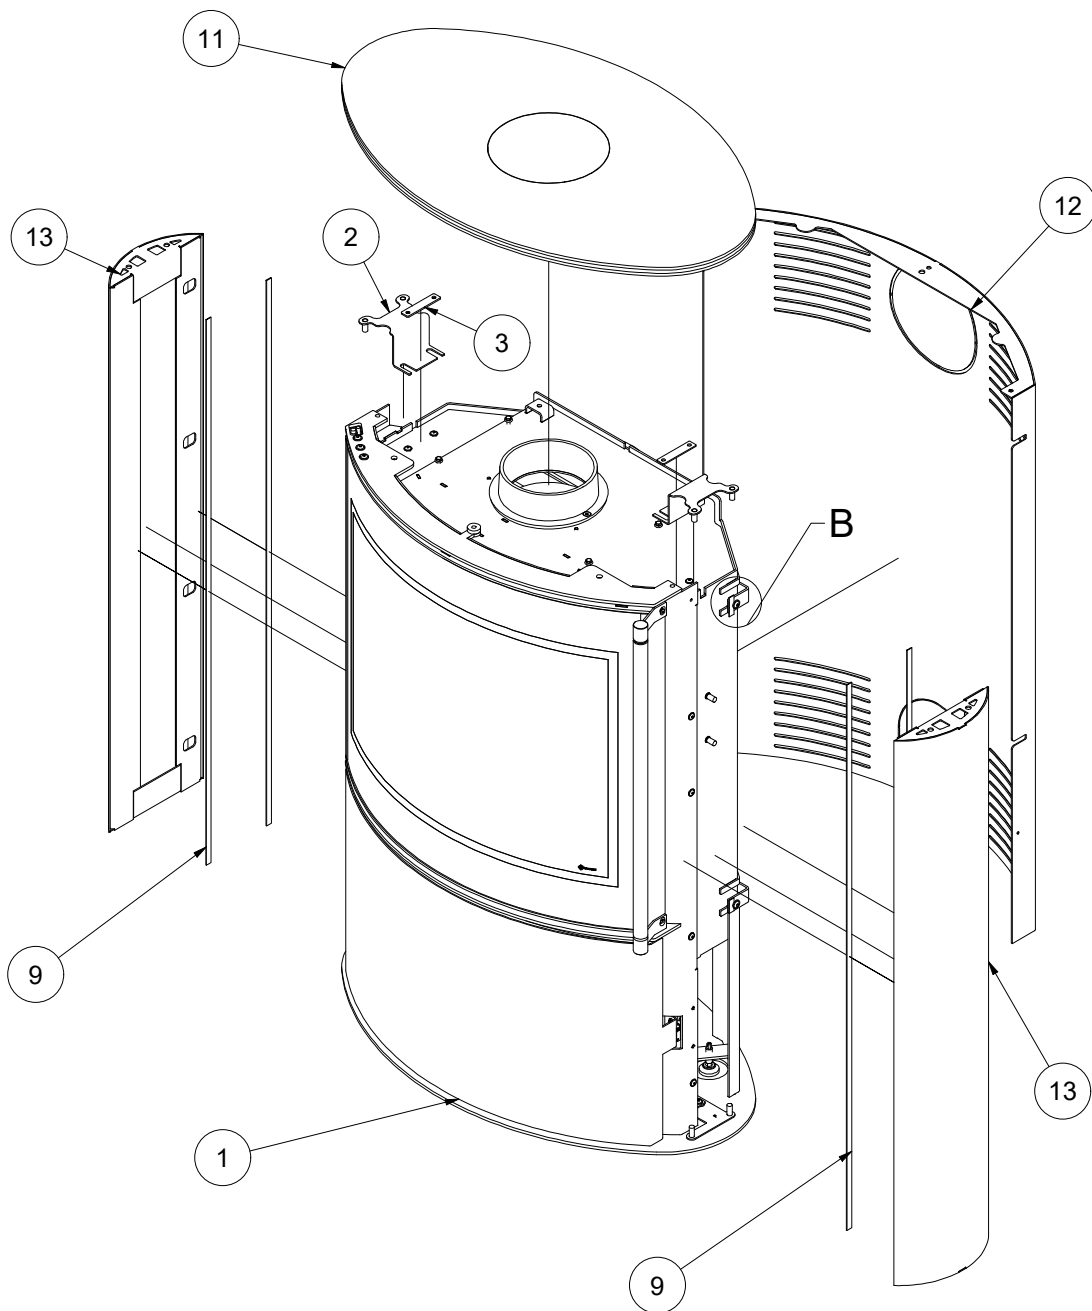


B (1 : 1)

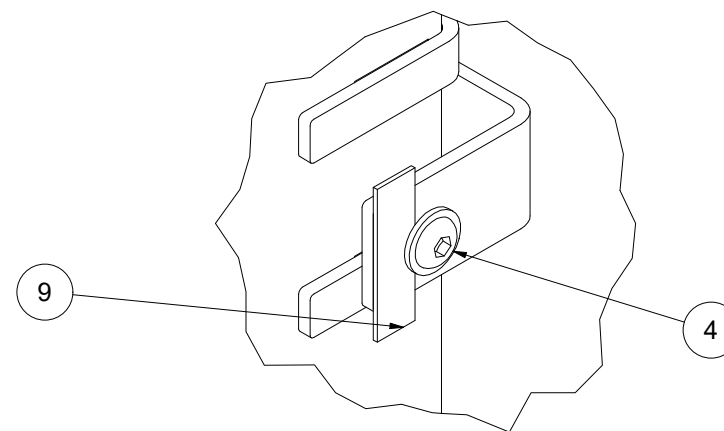


13	2	OSŁONA BOCZNA KPL NISKA	PRO-000079387	Ogólny
12	1	OSŁONA NISKA KPL	PRO-000079474	Ogólny
11	1	POKRYWA KPL #5	PRO-000079831	
9	4107, 000 mm	Sznur z klejem do uszczelniania szyb	SZNUR/W/P/K/10X1	SZNUR
4	4	Śruba podkładkowa	SRUBA/M6x12/ISO73 80-2/10.9/CZERNION A	Stal, miękka
3	2	Podkładka mocowania	PRO-000079781	DC01
2	2	MOCOWANIE KPL	PRO-000079397	Ogólny
1	1	KORPUS UZBROJONY	PRO-000078529	
Poz.	Ilość	Nazwa	Nr części/normy	Materiał

WERSJA BETON

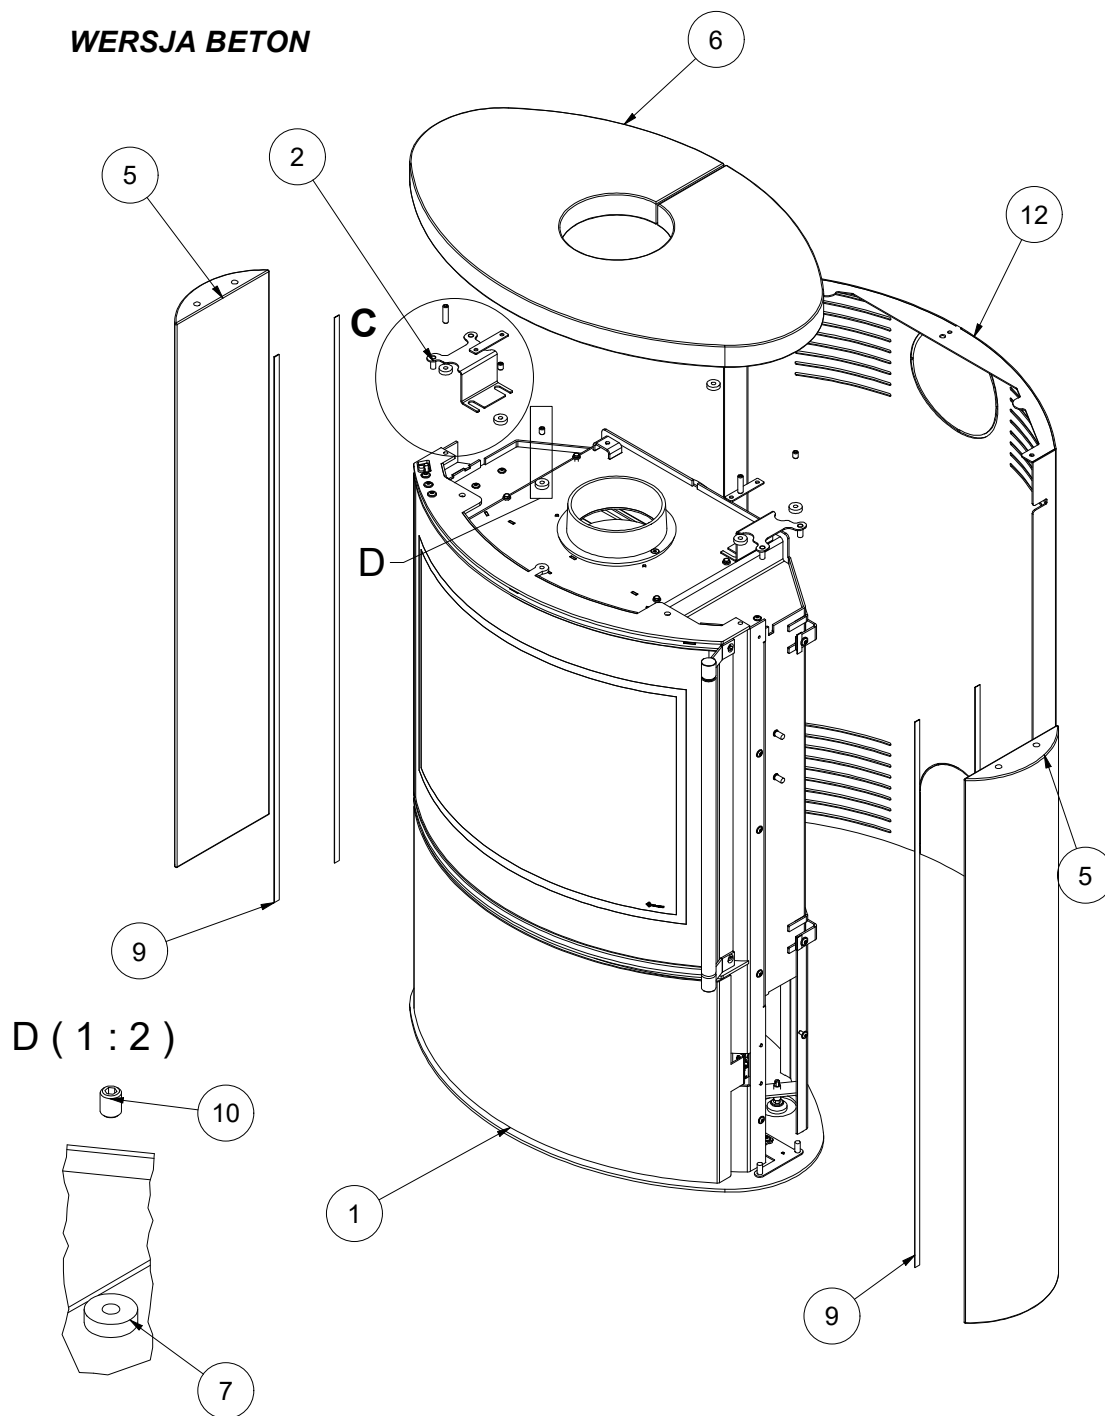


C (1:2)

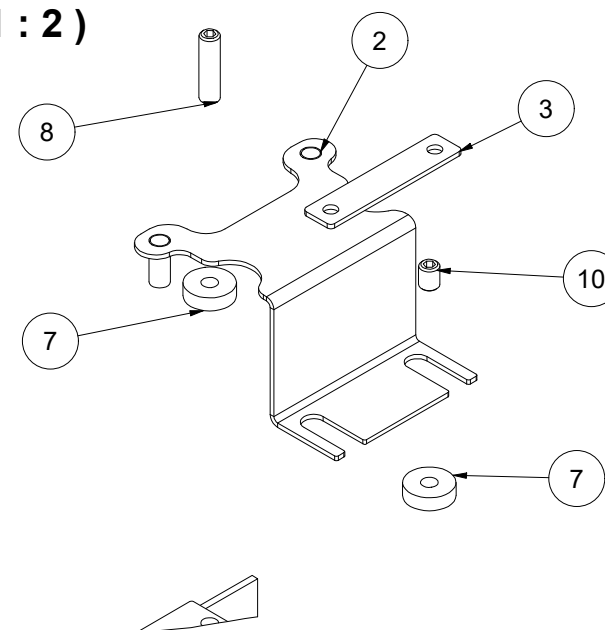

10	4	Śruba ustalająca	SRUBA/M8X10/DIN9 13/45H/CZERNIONA	Stal, miękka
9	4107, 000 mm	Sznur z klejem do uszczelniania szyb	SZNUR/W/P/K/10X1	SZNUR
8	2	Śruba ustalająca	SRUBA/M8X30/DIN9 13/45H/CZERNIONA	Stal, miękka
7	6	Koza AB_S_DR - PokrywaST_Dystans Gwint	BLACHY/AB_S_DR-1 8-03-00	S235JR
6	1	Pokrywa z kamienia	PRO-000080482	BETON
5	2	Bok Kamień	PRO-000078814	BETON
4	4	Śruba podkładowa	SRUBA/M6x12/ISO73 80-2/10.9/CZERNION A	Stal, miękka
3	2	Podkładka mocowania	PRO-000079781	DC01
2	2	MOCOWANIE KPL	PRO-000079397	Ogólny
1	1	KORPUS UZBROJONY	PRO-000078529	
Poz.	Ilość	Nazwa	Nr części/normy	Materiał

[illegible]

16	2	Bok kafel	KAFEL/AB/S/2	BETON
15	2	zaślepka pionowa do kafla	PRO-000079470	S355JR
14	4	Śruba grzybkowa kołn. M5x10 ISO 7380-2 kl. 10.9 jm 100 szt.	SRUBA/M5x10/ISO7380-2/10.9/CZERNION A	Stal, miękka
12	1	OSŁONA NISKA KPL	PRO-000079474	Ogólny
11	1	POKRYWA KPL #5	PRO-000079831	
9	4107,000 mm	Sznur z klejem do uszczelniania szyb	SZNUR/W/P/K/10X1	SZNUR
4	4	Śruba podkładkowa	SRUBA/M6x12/ISO7380-2/10.9/CZERNION A	Stal, miękka
3	2	Podkładka mocowania	PRO-000079781	DC01
2	2	MOCOWANIE KPL	PRO-000079397	Ogólny
1	1	KORPUS UZBROJONY	PRO-000078529	
Poz.	Ilość	Nazwa	Nr części/normy	Materiał

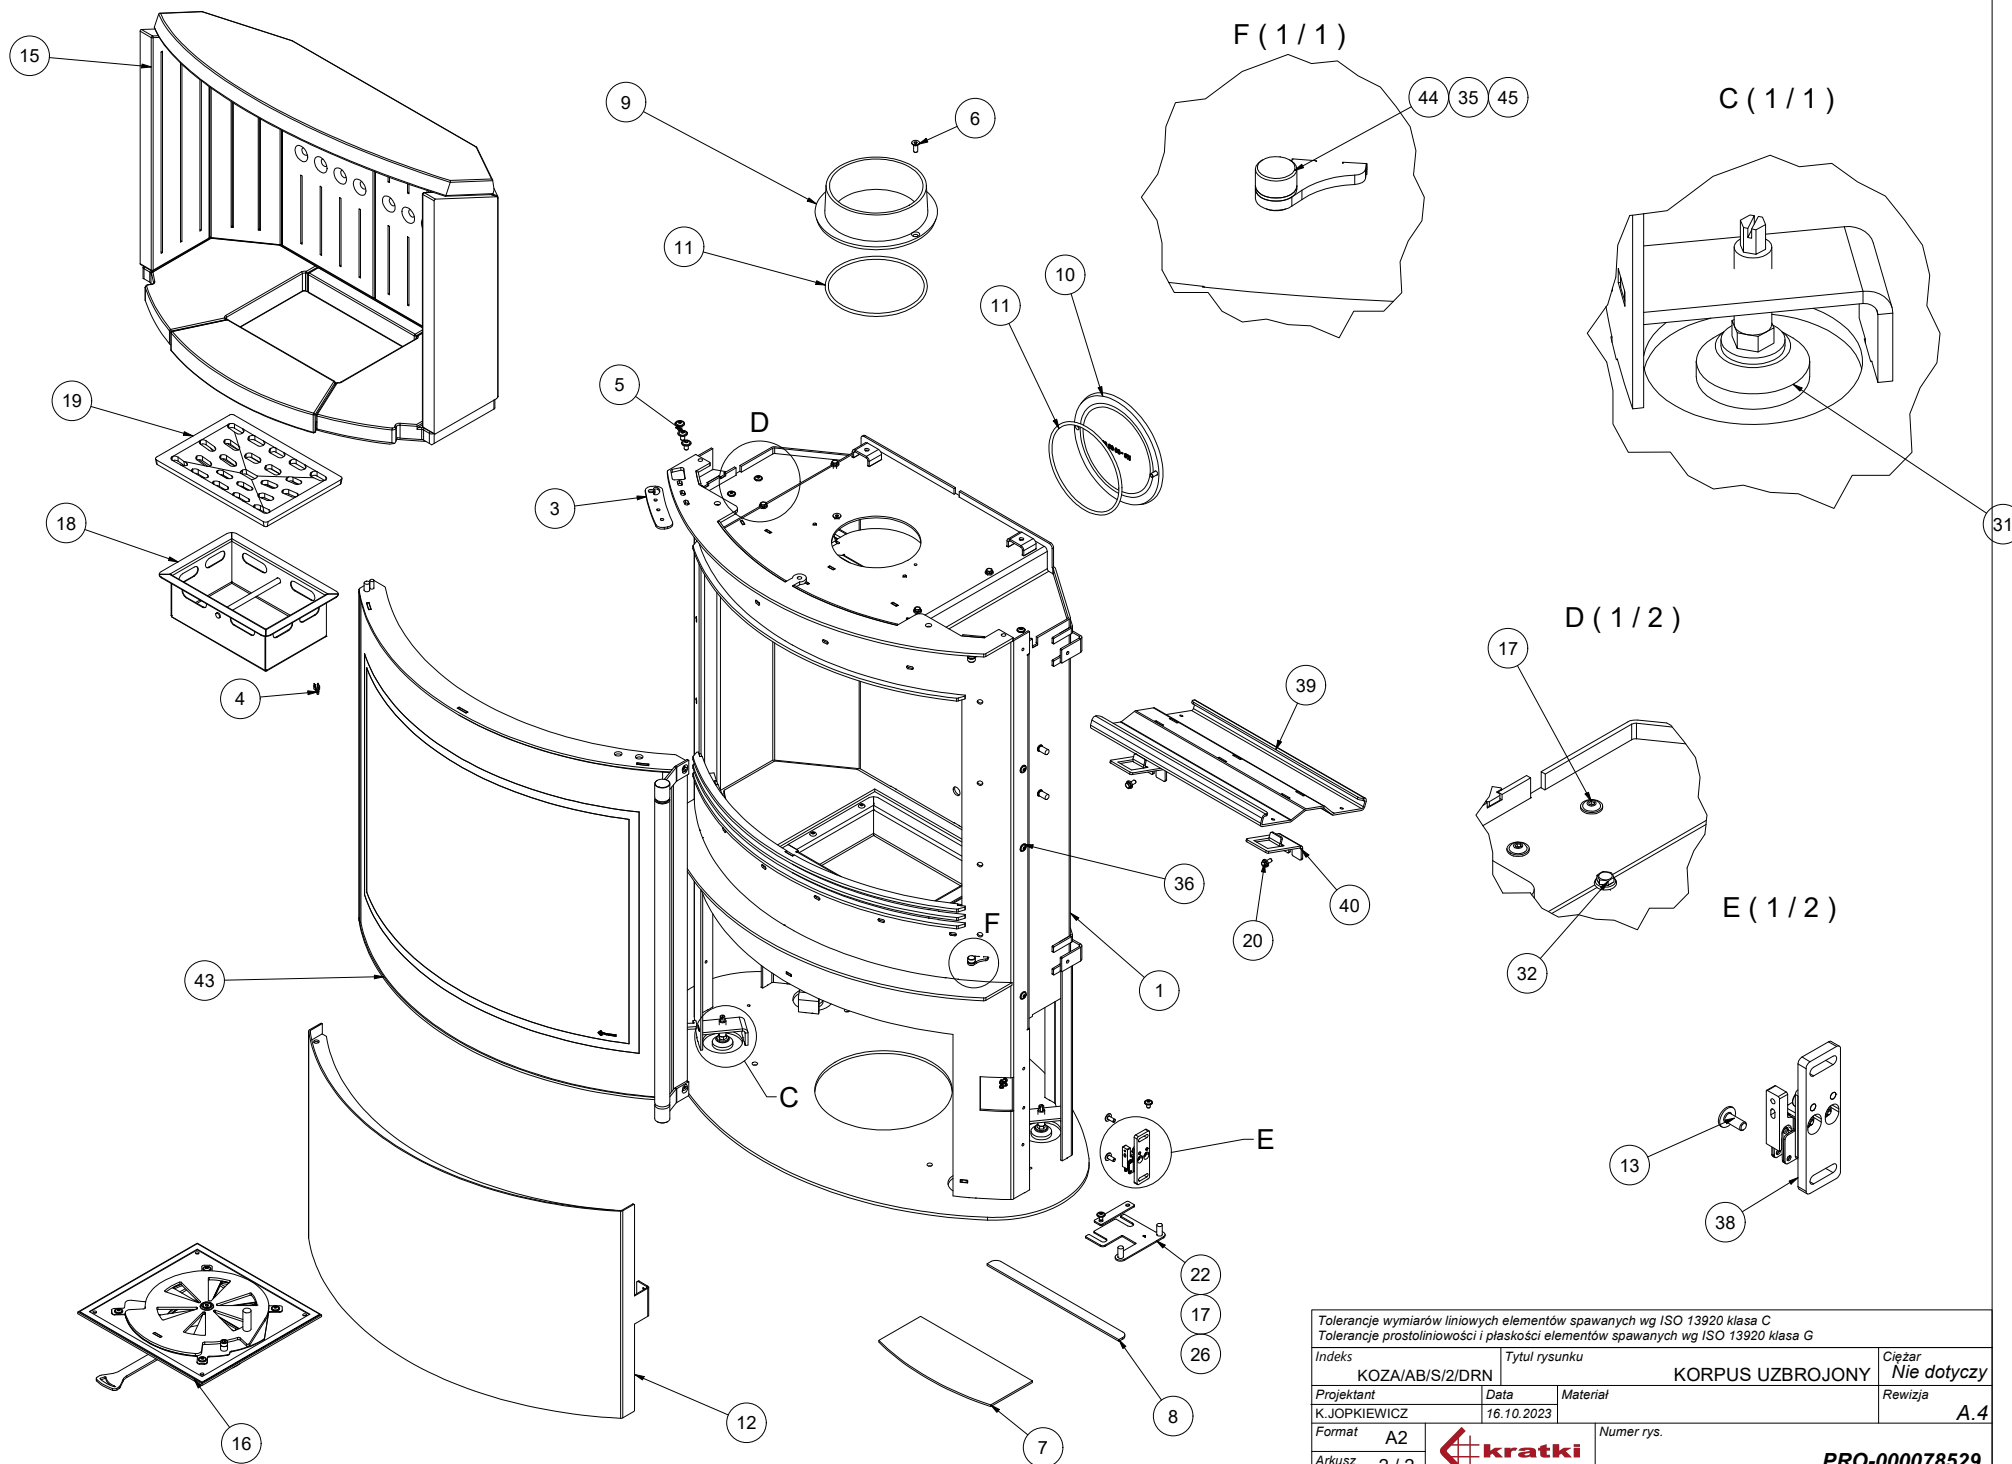

Tolerancje wymiarów liniowych elementów spawanych wg ISO 13920 klasa C			
Tolerancje prostoliniowości i płaskości elementów spawanych wg ISO 13920 klasa G			
Indeks	KOZA/AB/S/2/DRN		Tytuł rysunku
KORPUS UZBROJONY			Ciepzar Nie dotyczy
Projektant	Data	Materiał	Rewizja
K.JOPKIEWICZ	16.10.2023		A.4
Format	A2	Numer rys.	
Arkusz	2 / 2		
PRO-000078529			